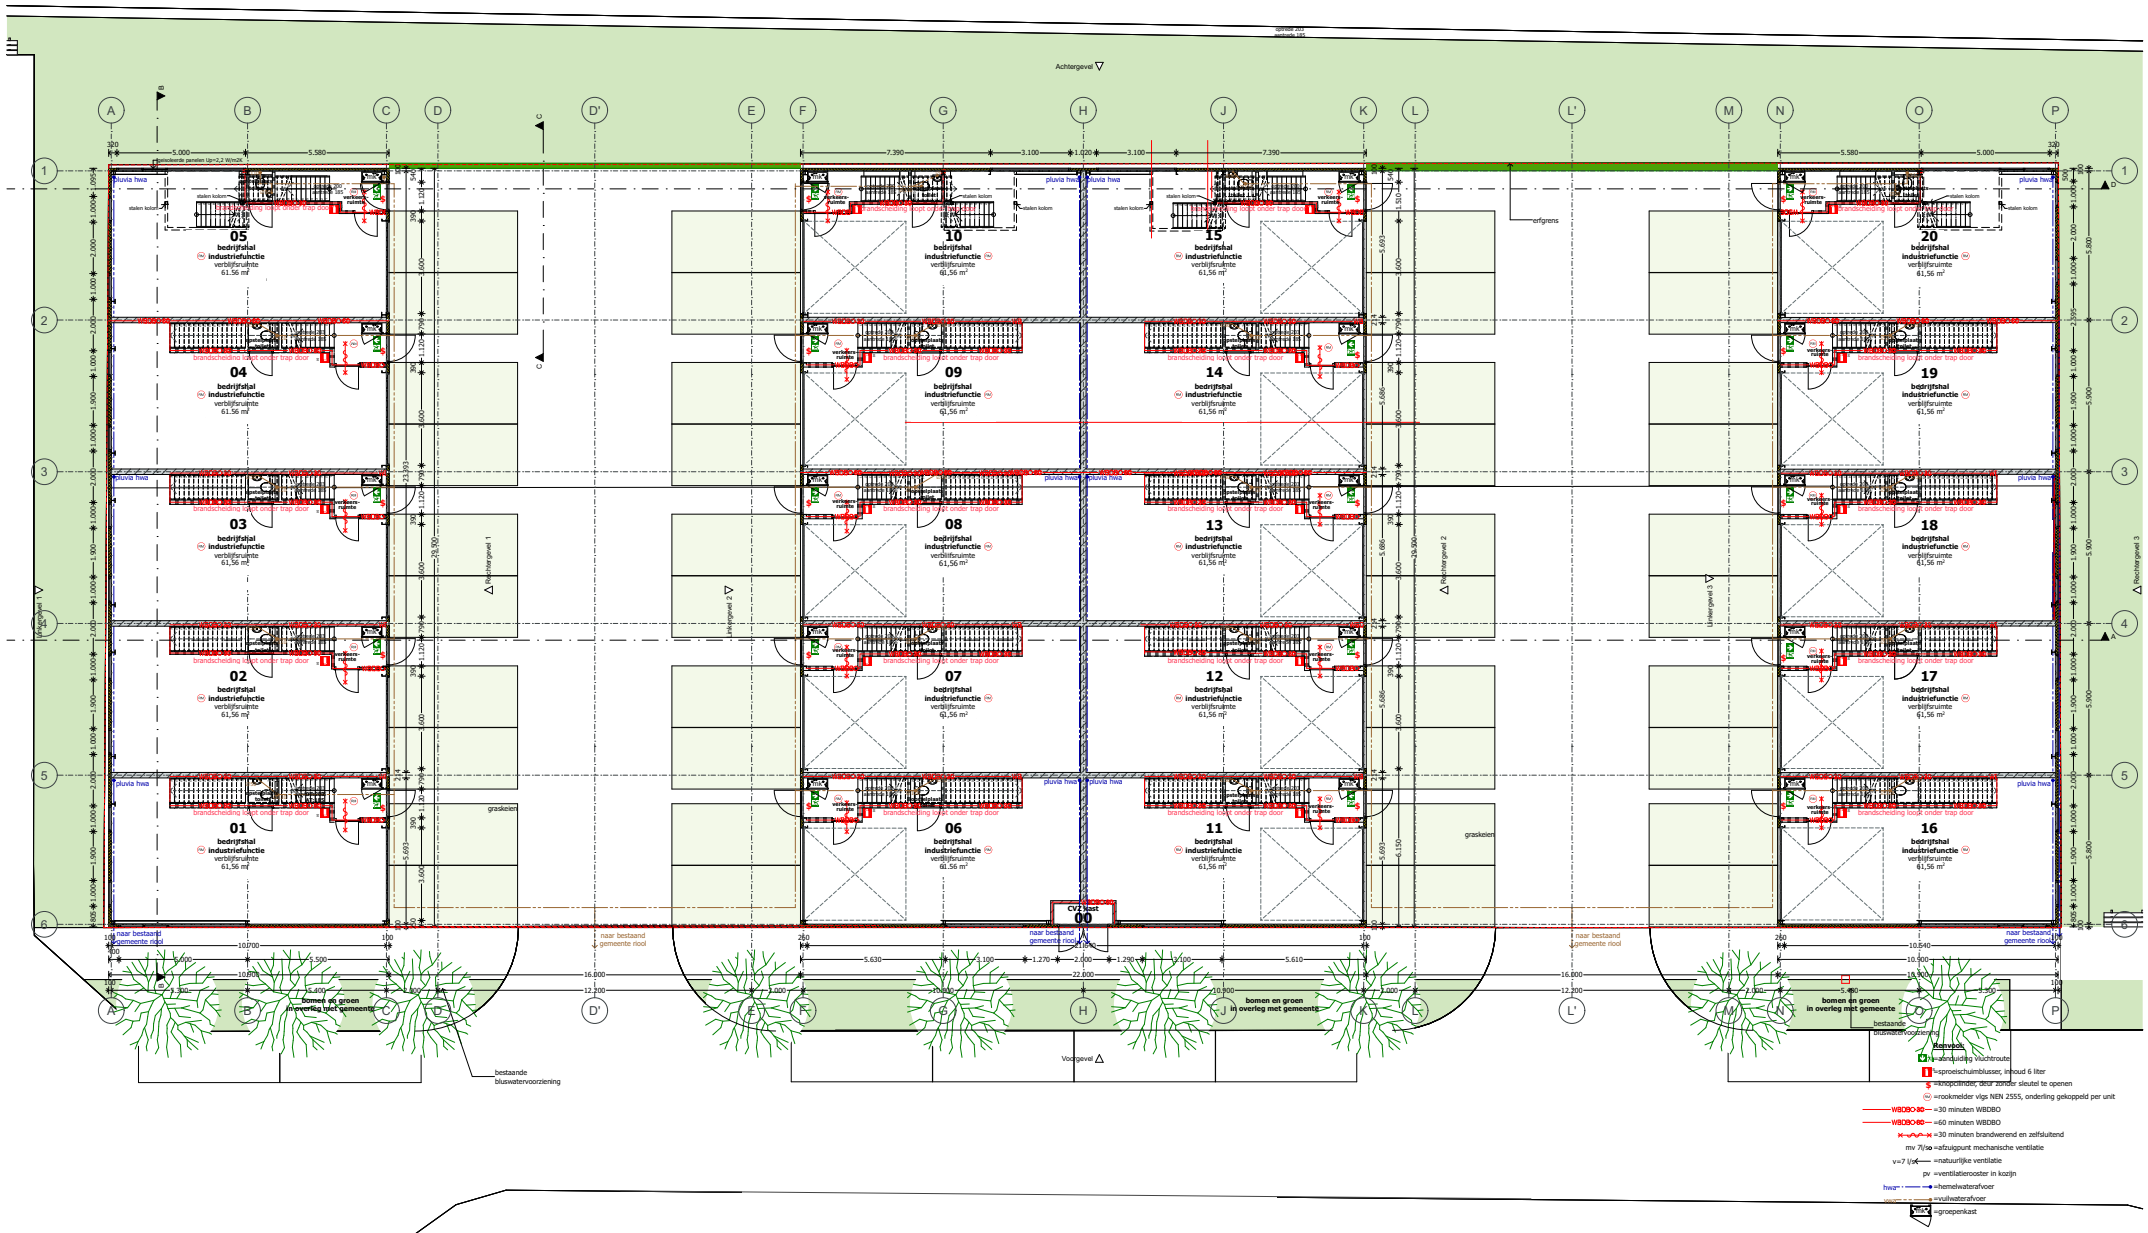

beganegrond

datum: 06-02-2024 formaat: A3 schaal:1:100

] **luijk** architecten [